

Stadtmagistrat

Straßenverkehr u. Straßenrecht

SachbearbeiterIn **Mag.^a Doris Stefanon**

Telefon **+43 512 5360 4300**

Email **post.verkehrsrecht@innsbruck.gv.at**

Ort, Datum **Innsbruck, 16.12.2024**

Maglbk/9431/SV-STR-VO/1/1
Serlesweg Erklärung zur Gemeindestraße

KUNDMACHUNG

Gemäß § 40 Abs. 1 des Stadtrechtes der Landeshauptstadt Innsbruck 1975 wird hiermit kundgemacht, dass der Gemeinderat der Landeshauptstadt Innsbruck in seiner Sitzung vom 12.12.2024 nebenstehend angeschlagene


Verordnung
(Erklärung des Serlesweges zur Gemeindestraße)

beschlossen hat.

Diese Verordnung tritt mit dem der Kundmachung folgenden Tag in Kraft. Die Kundmachung gilt als erlassen, wenn sie an der Amtstafel ausgehängt wird.

Für den Gemeinderat:

Mag.^a Doris Stefanon
Referentin (elektronisch unterfertigt)

	Unterzeichner	Stadtmagistrat Innsbruck
	Datum/Zeit-UTC	2024-12-16T11:14:22+01:00
	Aussteller-Zertifikat	a-sign-corporate-07
	Serien-Nr.	689737661
Prüfinformation	Informationen zur Prüfung der elektronischen Signatur und des Ausdrucks finden Sie unter http://www.innsbruck.gv.at/amtssignatur	
Hinweis	Dieses Dokument wurde amtssigniert. In der Hoheitsverwaltung hat ein Ausdruck dieses Dokuments gemäß § 20 E-Government-Gesetz die Beweiskraft einer öffentlichen Urkunde	

Antrag des Ausschusses für Umwelt, Energie und Mobilität vom 27.11.2024 an den Gemeinderat am 12.12.2024

Im Sinne des § 13 Abs. 1 Tiroler Straßengesetz, LGBl. Nr. 13/1989, zuletzt geändert durch das Gesetz LGBl. Nr. 13/2024, in Verbindung mit § 18 des Stadtrechtes der Landeshauptstadt Innsbruck 1975, LGBl. 53/1975, zuletzt geändert durch das Gesetz LGBl. 24/2024, wird verordnet:

Maglbk/9431/SV-STR-VO/1

**Serlesweg:
Erklärung zur Gemeindestraße**

Für den Serlesweg wird Folgendes verordnet:

§ 1 Erklärung zur Gemeindestraße

Die in der Planbeilage 1, Lageplan vom 02.09.2024, Projektnummer 17021, dargestellte, in oranger Farbe gekennzeichnete Fläche auf den Gstn. .28, .243, .66, .268, 281 und 282/1, alle GB 81112 IglS, wird in der in der Planbeilage 1 gekennzeichneten Breite zur Gemeindestraße erklärt.

§ 2 Bezeichnung und Verlauf der Gemeindestraße

Die Gemeindestraße wird als „Serlesweg“ bezeichnet.

Der Verlauf der Gemeindestraße ist in der Planbeilage 1, Lageplan vom 02.09.2024, Projektnummer 17021, dargestellt.

§ 3
Benützungsbefchränkungen


Die Straße dient dem allgemeinen Verkehr. Benützungsbefchränkungen gemäß § 4 Abs. 2 Tiroler Straßengesetz LGBl. Nr. 13/1989 zuletzt geändert durch das Gesetz LGBl. Nr. 13/2024, werden nicht festgelegt.

§ 4
Beilagen

Der in der Planbeilage 1 enthaltene Lageplan vom 02.09.2024, Projektnummer 17021, bildet einen Bestandteil dieser Verordnung.

§ 5
Inkrafttreten

Diese Verordnung tritt mit dem der Kundmachung folgenden Tag in Kraft.

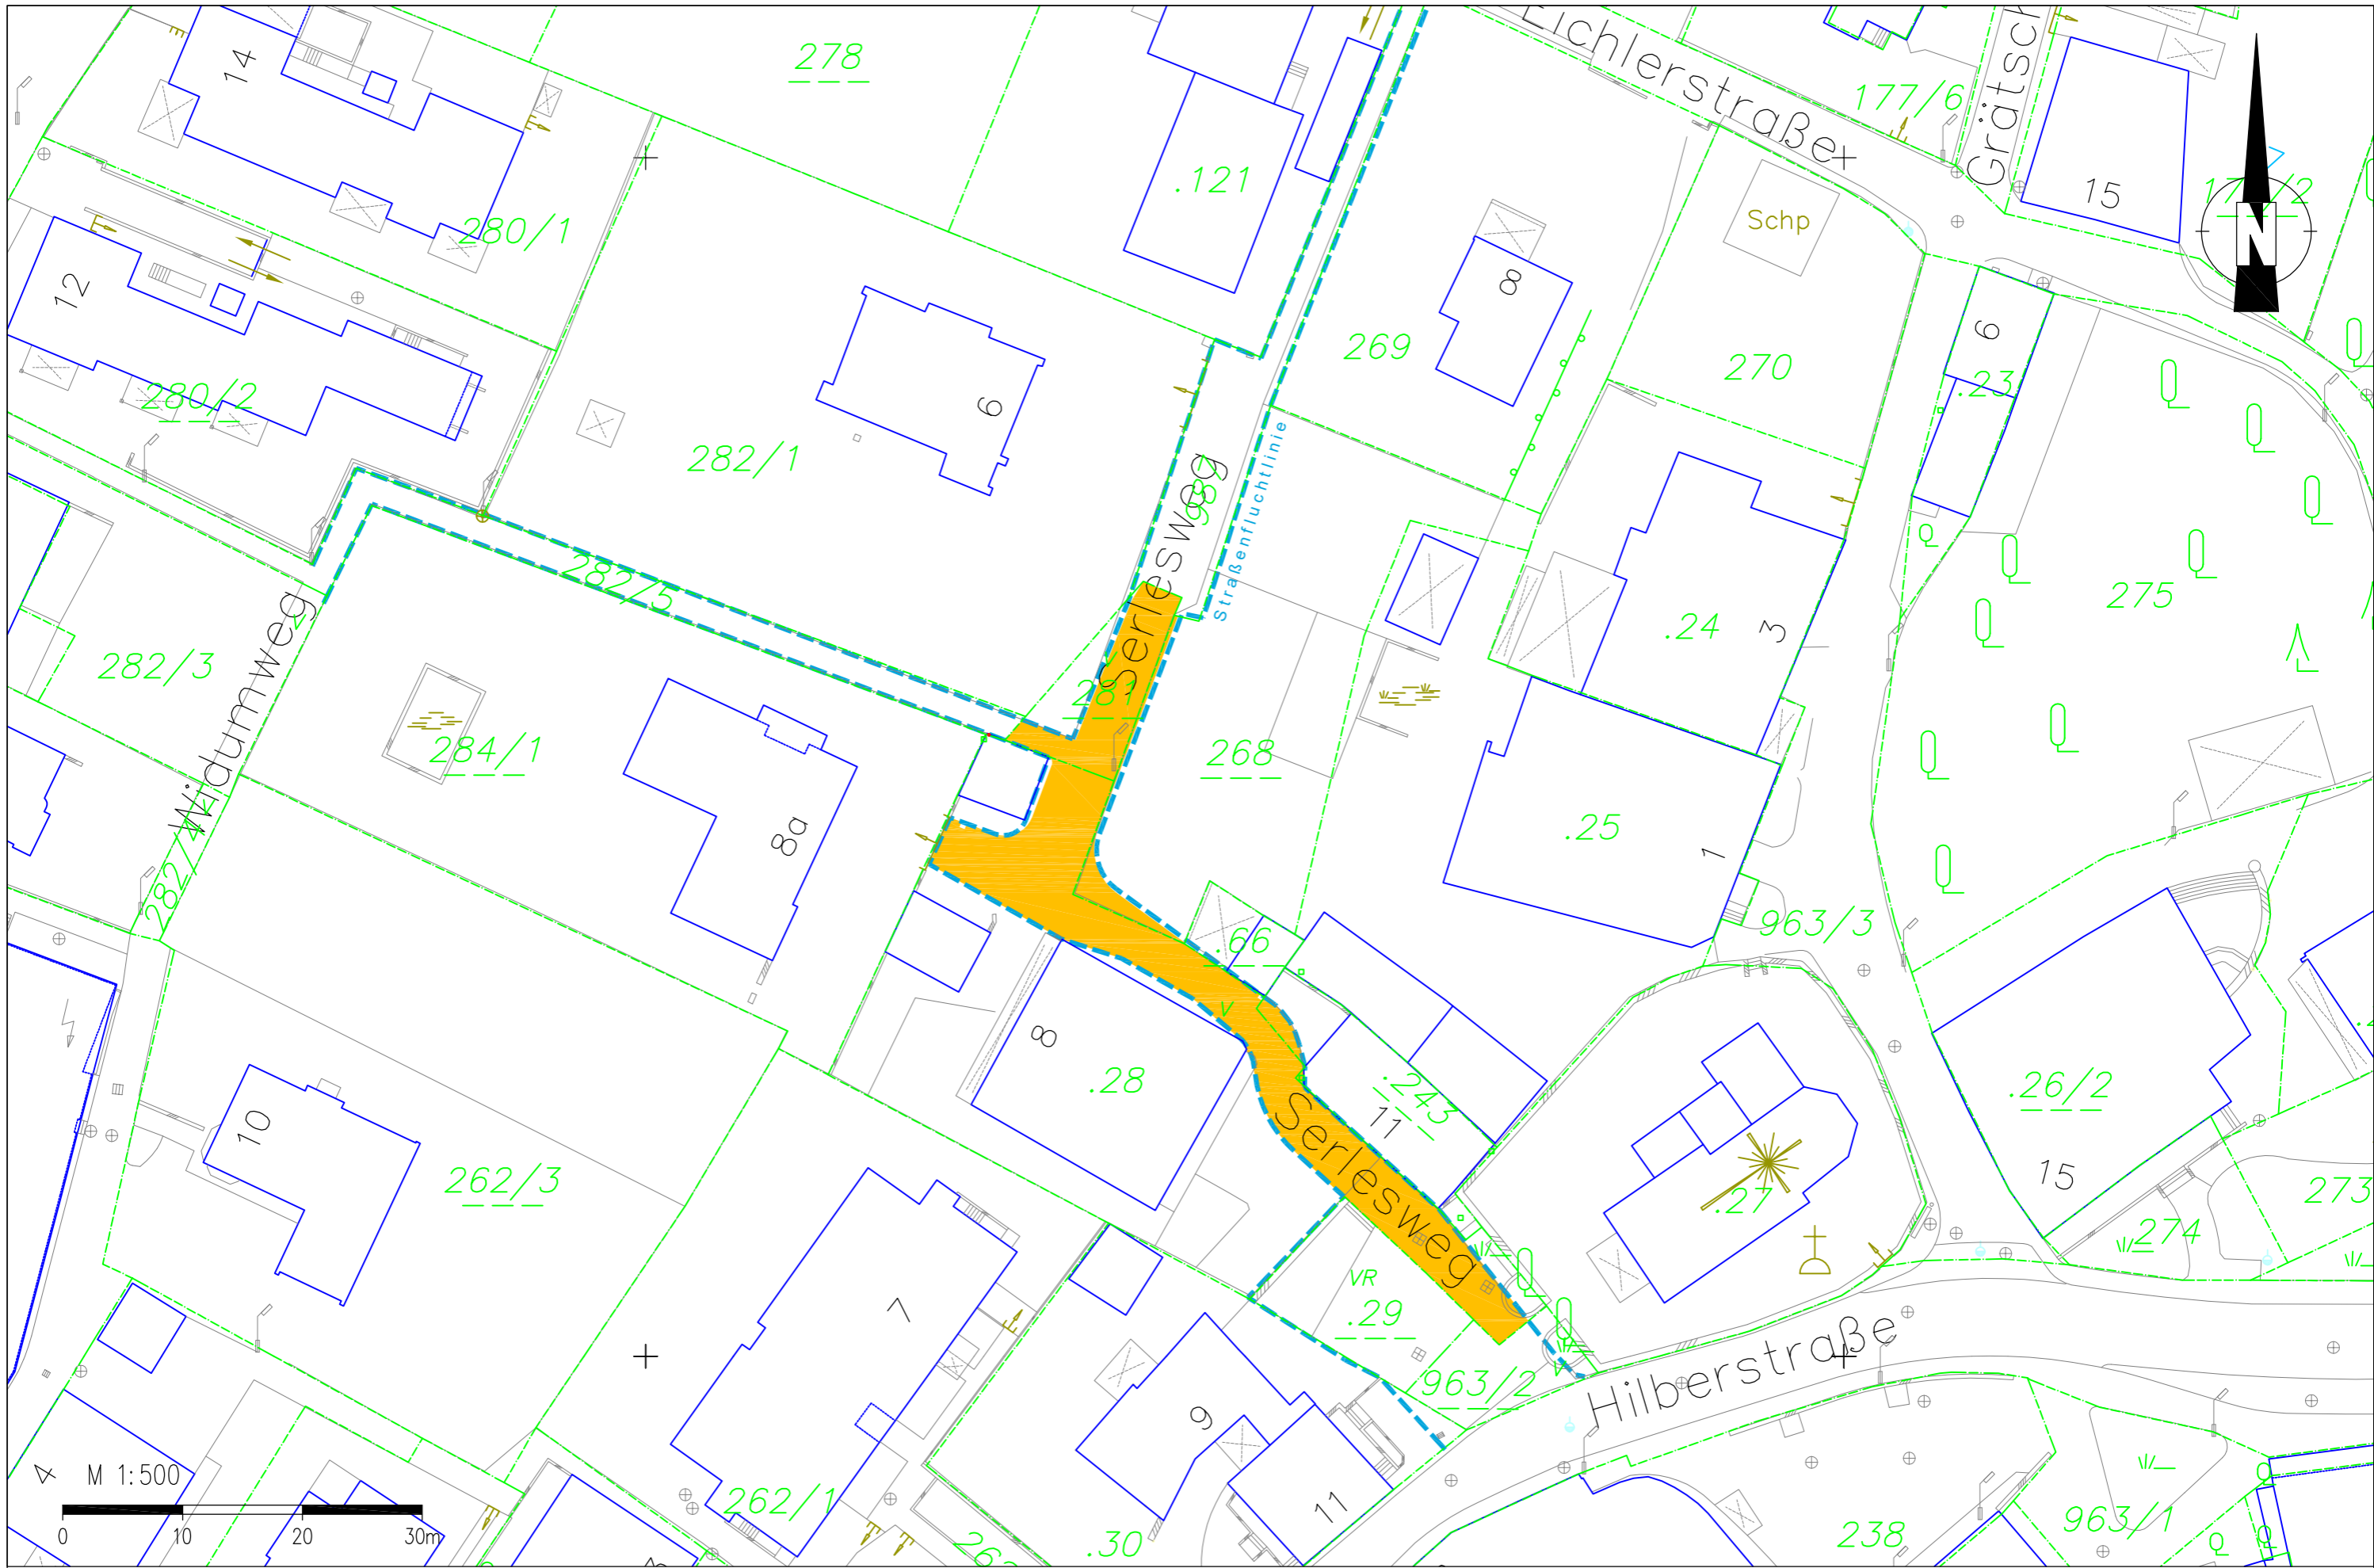

Maßstab	1:500	Dateiname	
Projektnummer	17021	Gezeichnet	Sigl
Plannummer		Datum	02.09.2024

Serlesstraße
 Lageplan
 Widmung gem. §13 TStG

Landeshauptstadt Innsbruck
Tiefbau - Planung